LYLYNRINNE

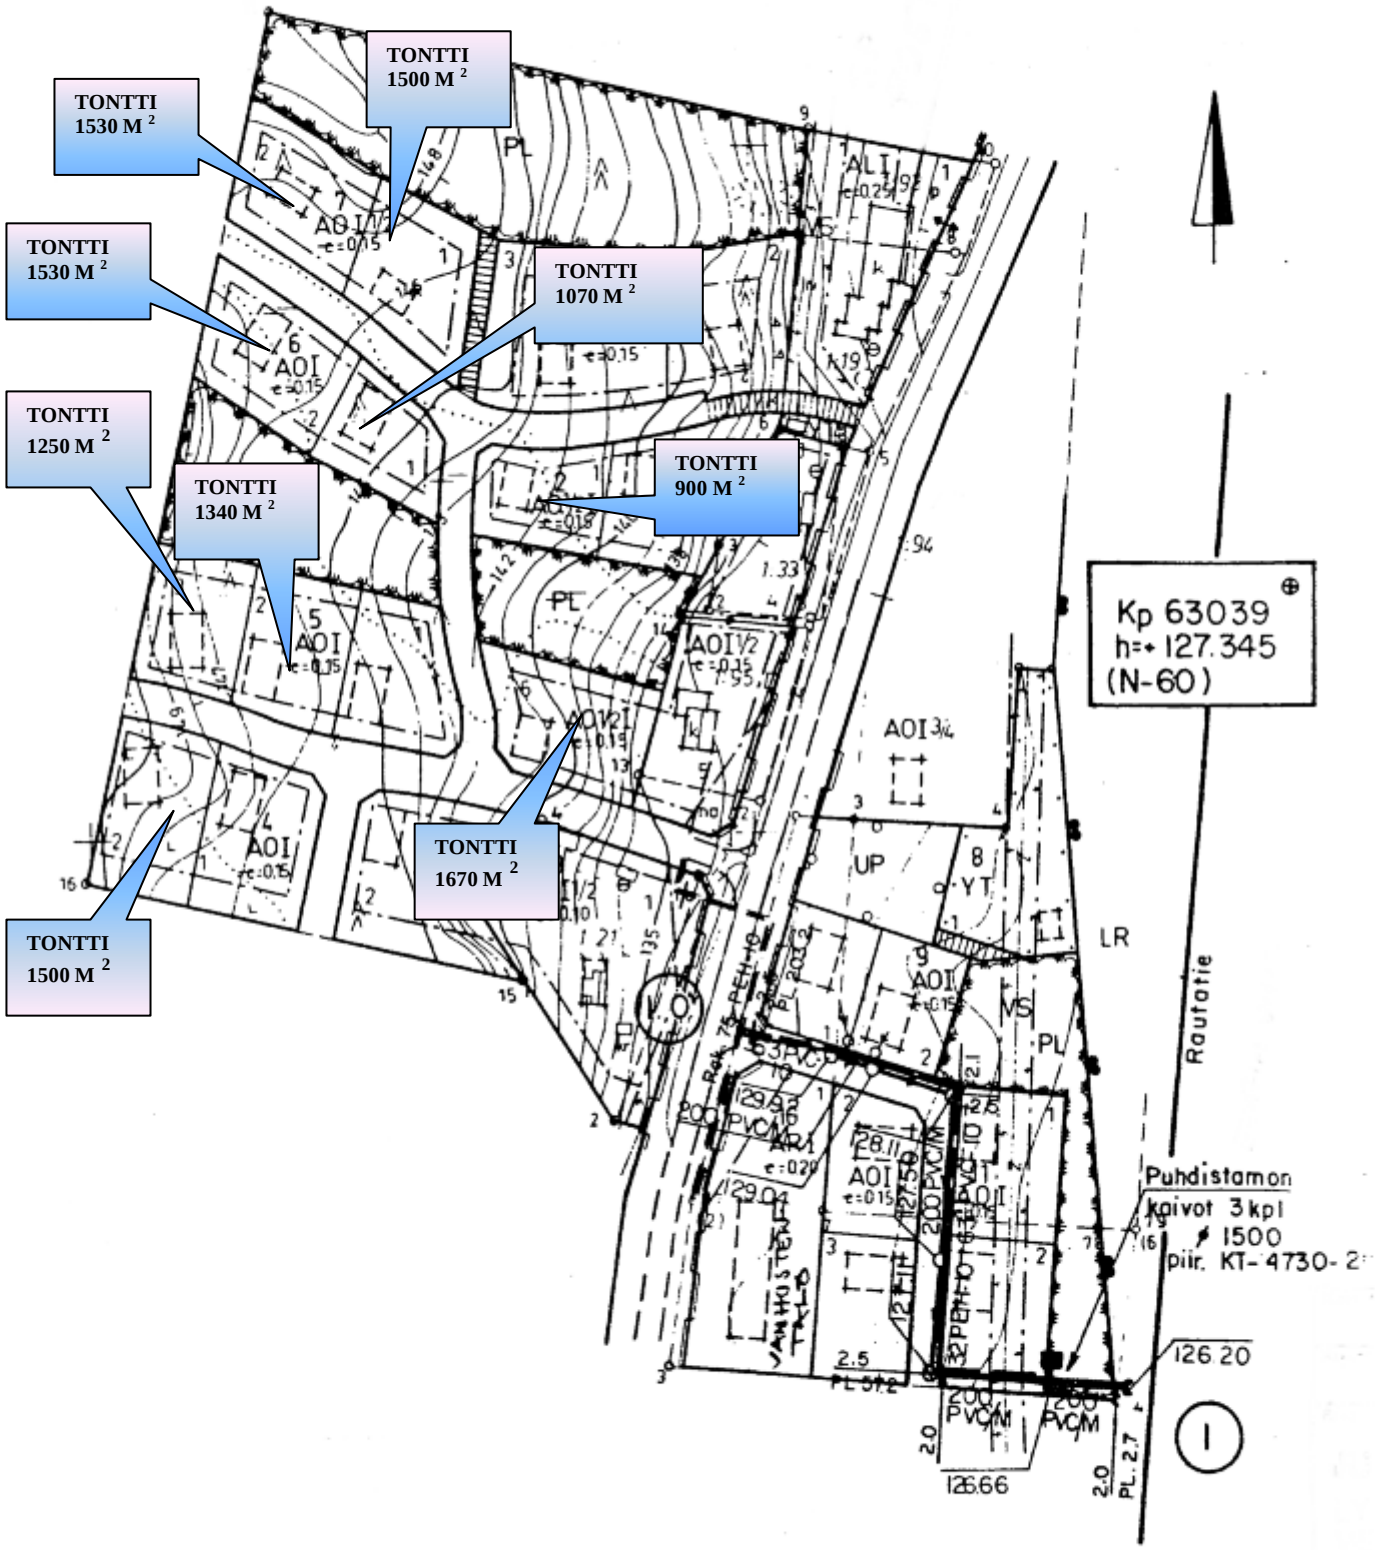

TONTTI 1500 M 2
TONTTI 1530 M 2
TONTTI 1530 M 2
TONTTI 1070 M 2
TONTTI 1250 M 2
TONTTI 1340 M 2
TONTTI 900 M 2
TONTTI 1670 M 2
TONTTI 1500 M 2
Kp 63039
h=+ 127.345
(N-60)
Rautatie
Puhdistamon
kaivot 3 kpl
ø 1500
piir. KT-4730-2
126.20
126.66